


- LINEA MT EXISTENTE
- FASE 1 LINEA MT PROPUESTA AÉREA
- FASE 1 LINEA MT PROPUESTA ENTERRADA
- FASE 2 LINEA MT PROPUESTA ENTERRADA

- URBANO NO CONSOLIDADO
- URBANIZABLE SECTORIZADO

LINEA DE SOLAPE

	<b>PLAN GENERAL DE ORDENACION URBANISTICA</b> <b>HERRERA (SEVILLA).</b>	
	FORMACION AYUNTAMIENTO DE HERRERA (SEVILLA)	REDACCION SERVICIO DE URBANISMO DIPUTACION DE SEVILLA
	<b>ELECTRICIDAD</b>	NUM. PLANO
TECNICO SUP. REDACTOR DE PLANEAMIENTO. FERMIN VALLEJO GRUESO, arquitecto	redaccion: ENERO 2007	HOJA NUM. 1/2
		ESCALA 1:10.000

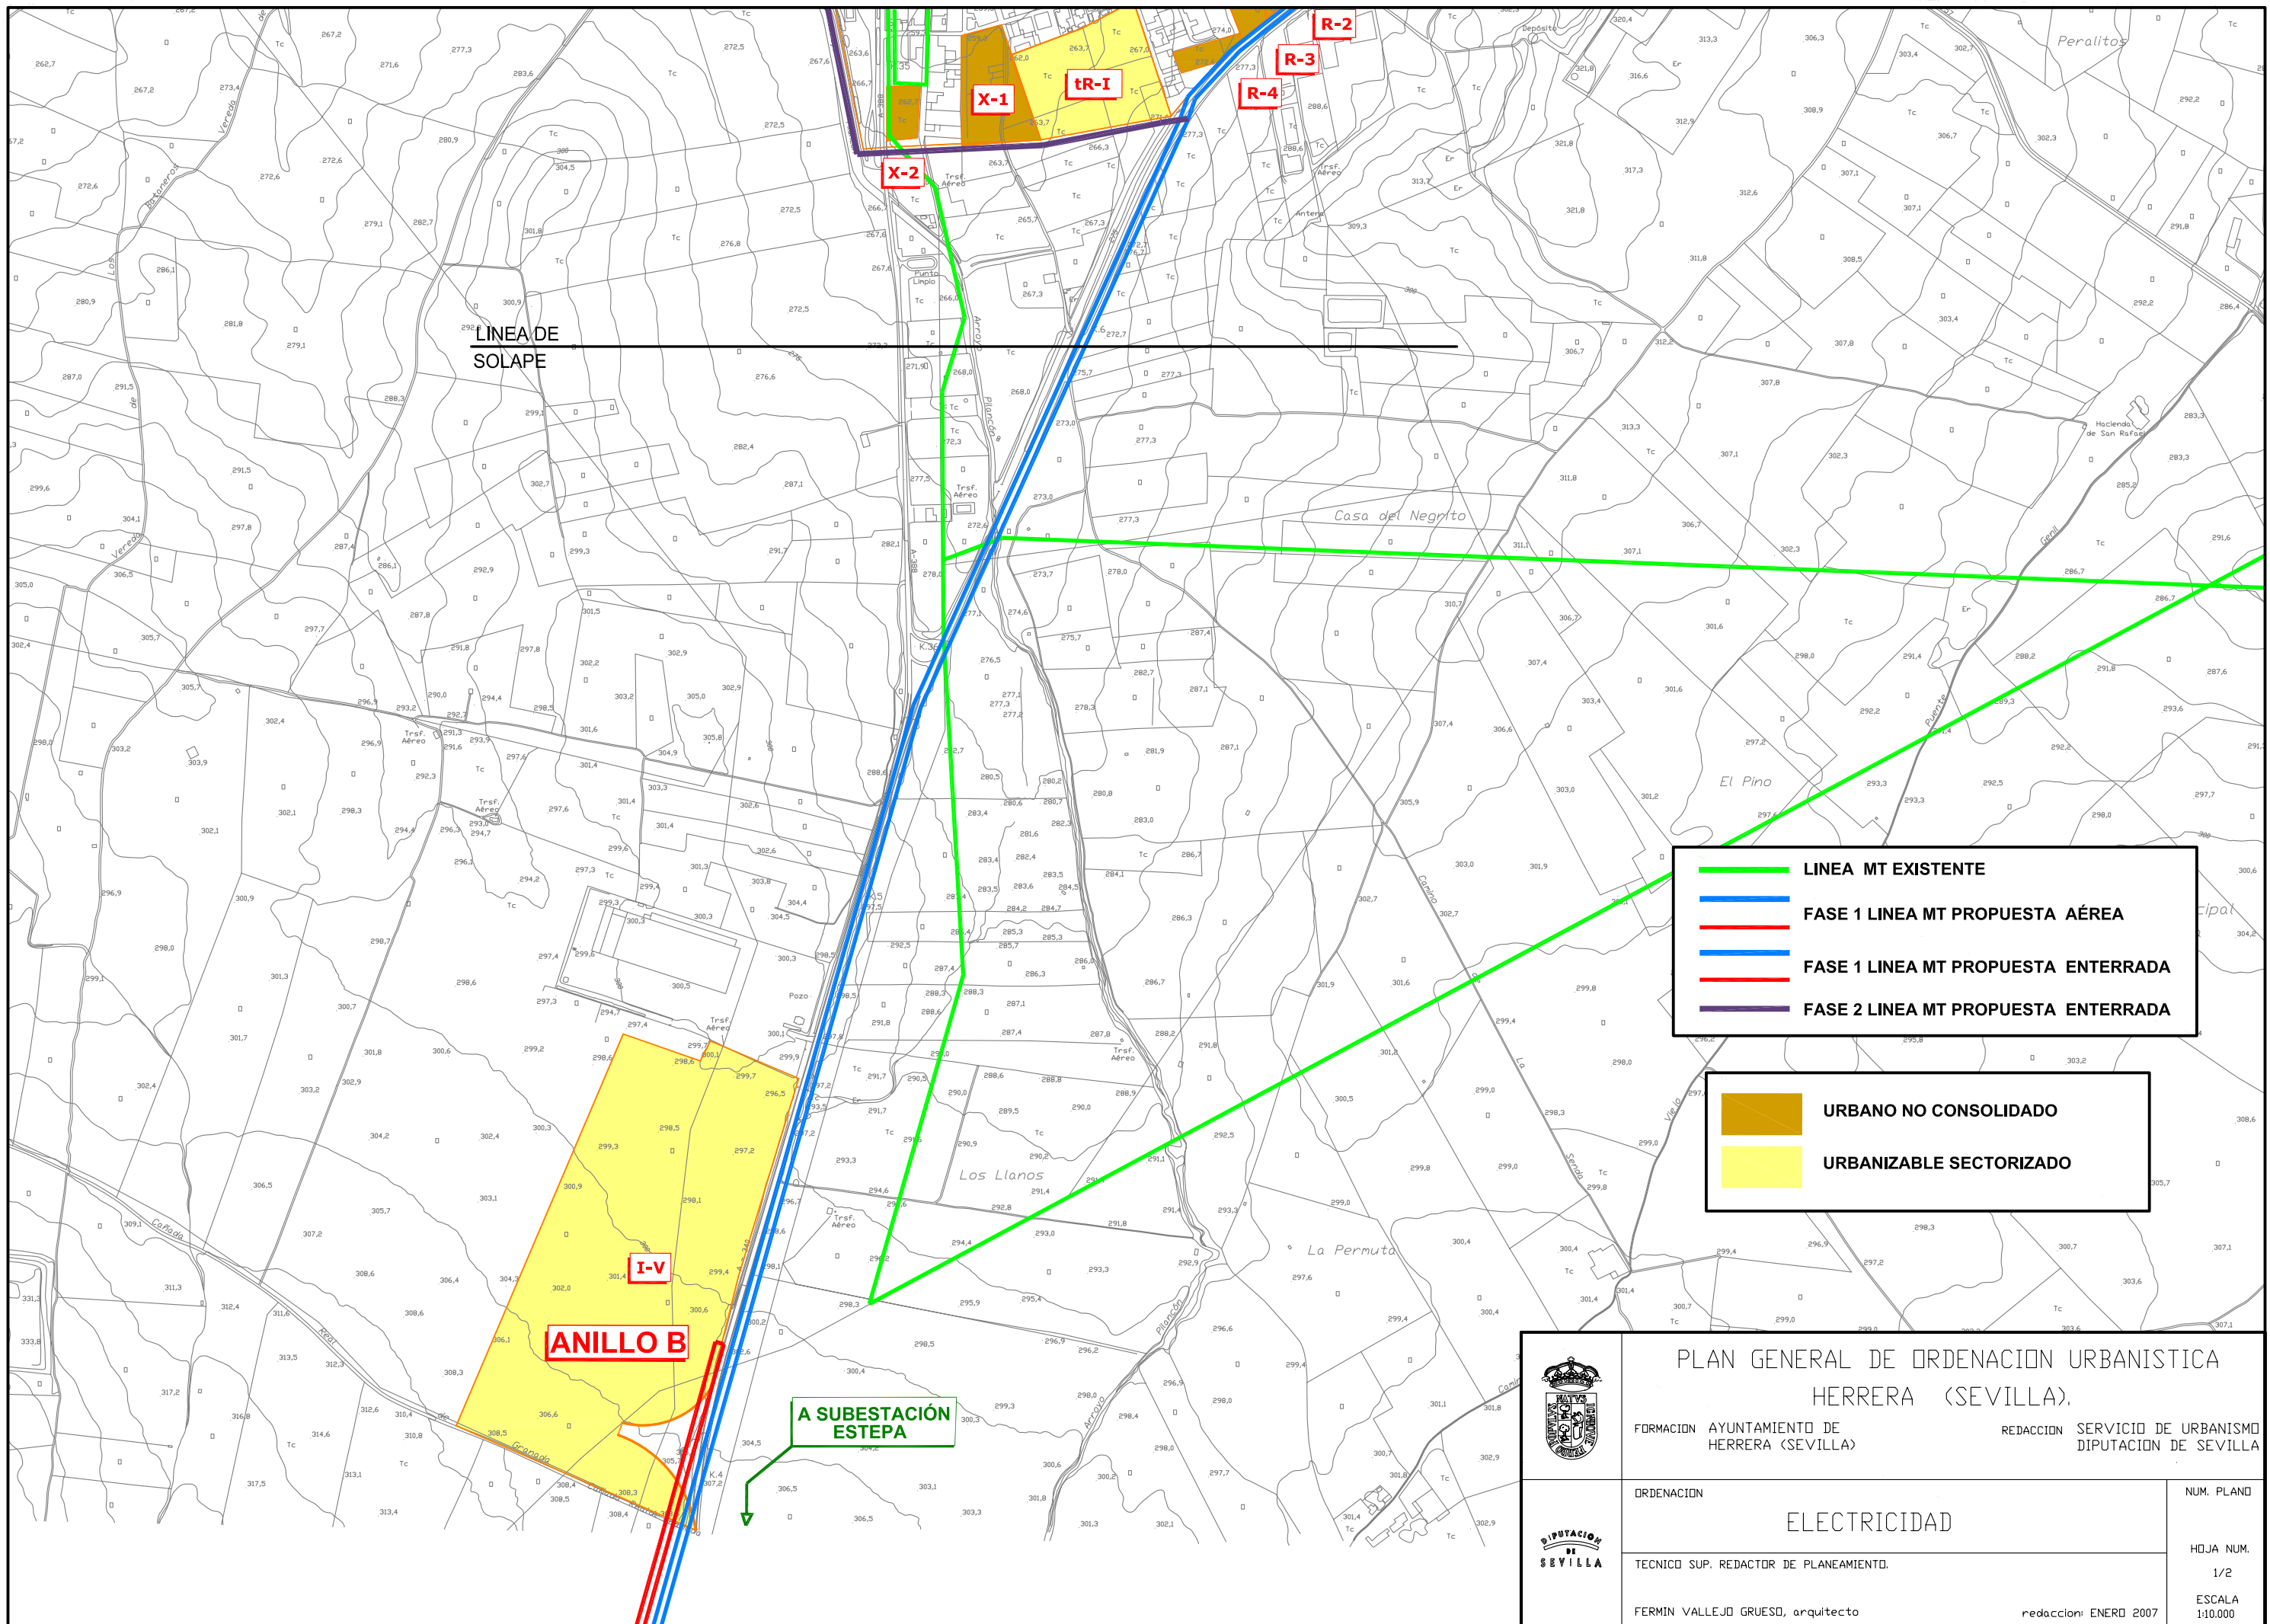

- LINEA MT EXISTENTE
- FASE 1 LINEA MT PROPUESTA AÉREA
- FASE 1 LINEA MT PROPUESTA ENTERRADA
- FASE 2 LINEA MT PROPUESTA ENTERRADA

- URBANO NO CONSOLIDADO
- URBANIZABLE SECTORIZADO

 	<b>PLAN GENERAL DE ORDENACION URBANISTICA</b> <b>HERRERA (SEVILLA).</b>	
	FORMACION AYUNTAMIENTO DE HERRERA (SEVILLA)	REDACCION SERVICIO DE URBANISMO DIPUTACION DE SEVILLA
ORDENACION <b>ELECTRICIDAD</b>	NUM. PLANO	
TECNICO SUP. REDACTOR DE PLANEAMIENTO. FERMIN VALLEJO GRUESO, arquitecto	HOJA NUM. 1/2	
redaccion: ENERO 2007		ESCALA 1:10.000