

(1.0) PUNTOS DE CONTROL
 1 DENOMINACIÓN DE CUENCA
 C-1 DENOMINACIÓN DE COLECTOR
 Ø 600 DIÁMETROS DE COLECTORES

— COLECTOR EXISTENTE
 — COLECTOR PROPUESTO
 — CUENCA INTERNA
 — ARROYO
 □ ALIVIADERO

■ URBANO NO CONSOLIDADO
 ■ URBANIZABLE SECTORIZADO



PLAN GENERAL DE ORDENACION URBANISTICA
HERRERA (SEVILLA).


FORMACION AYUNTAMIENTO DE HERRERA (SEVILLA) REDACCION SERVICIO DE URBANISMO DIPUTACION DE SEVILLA



ORDENACION **SANEAMIENTO** NUM. PLANO

TECNICO SUP. REDACTOR DE PLANEAMIENTO. HOJA NUM.

FERMIN VALLEJO GRUESO, arquitecto redaccion: ENERO 2007 ESCALA 1:10.000

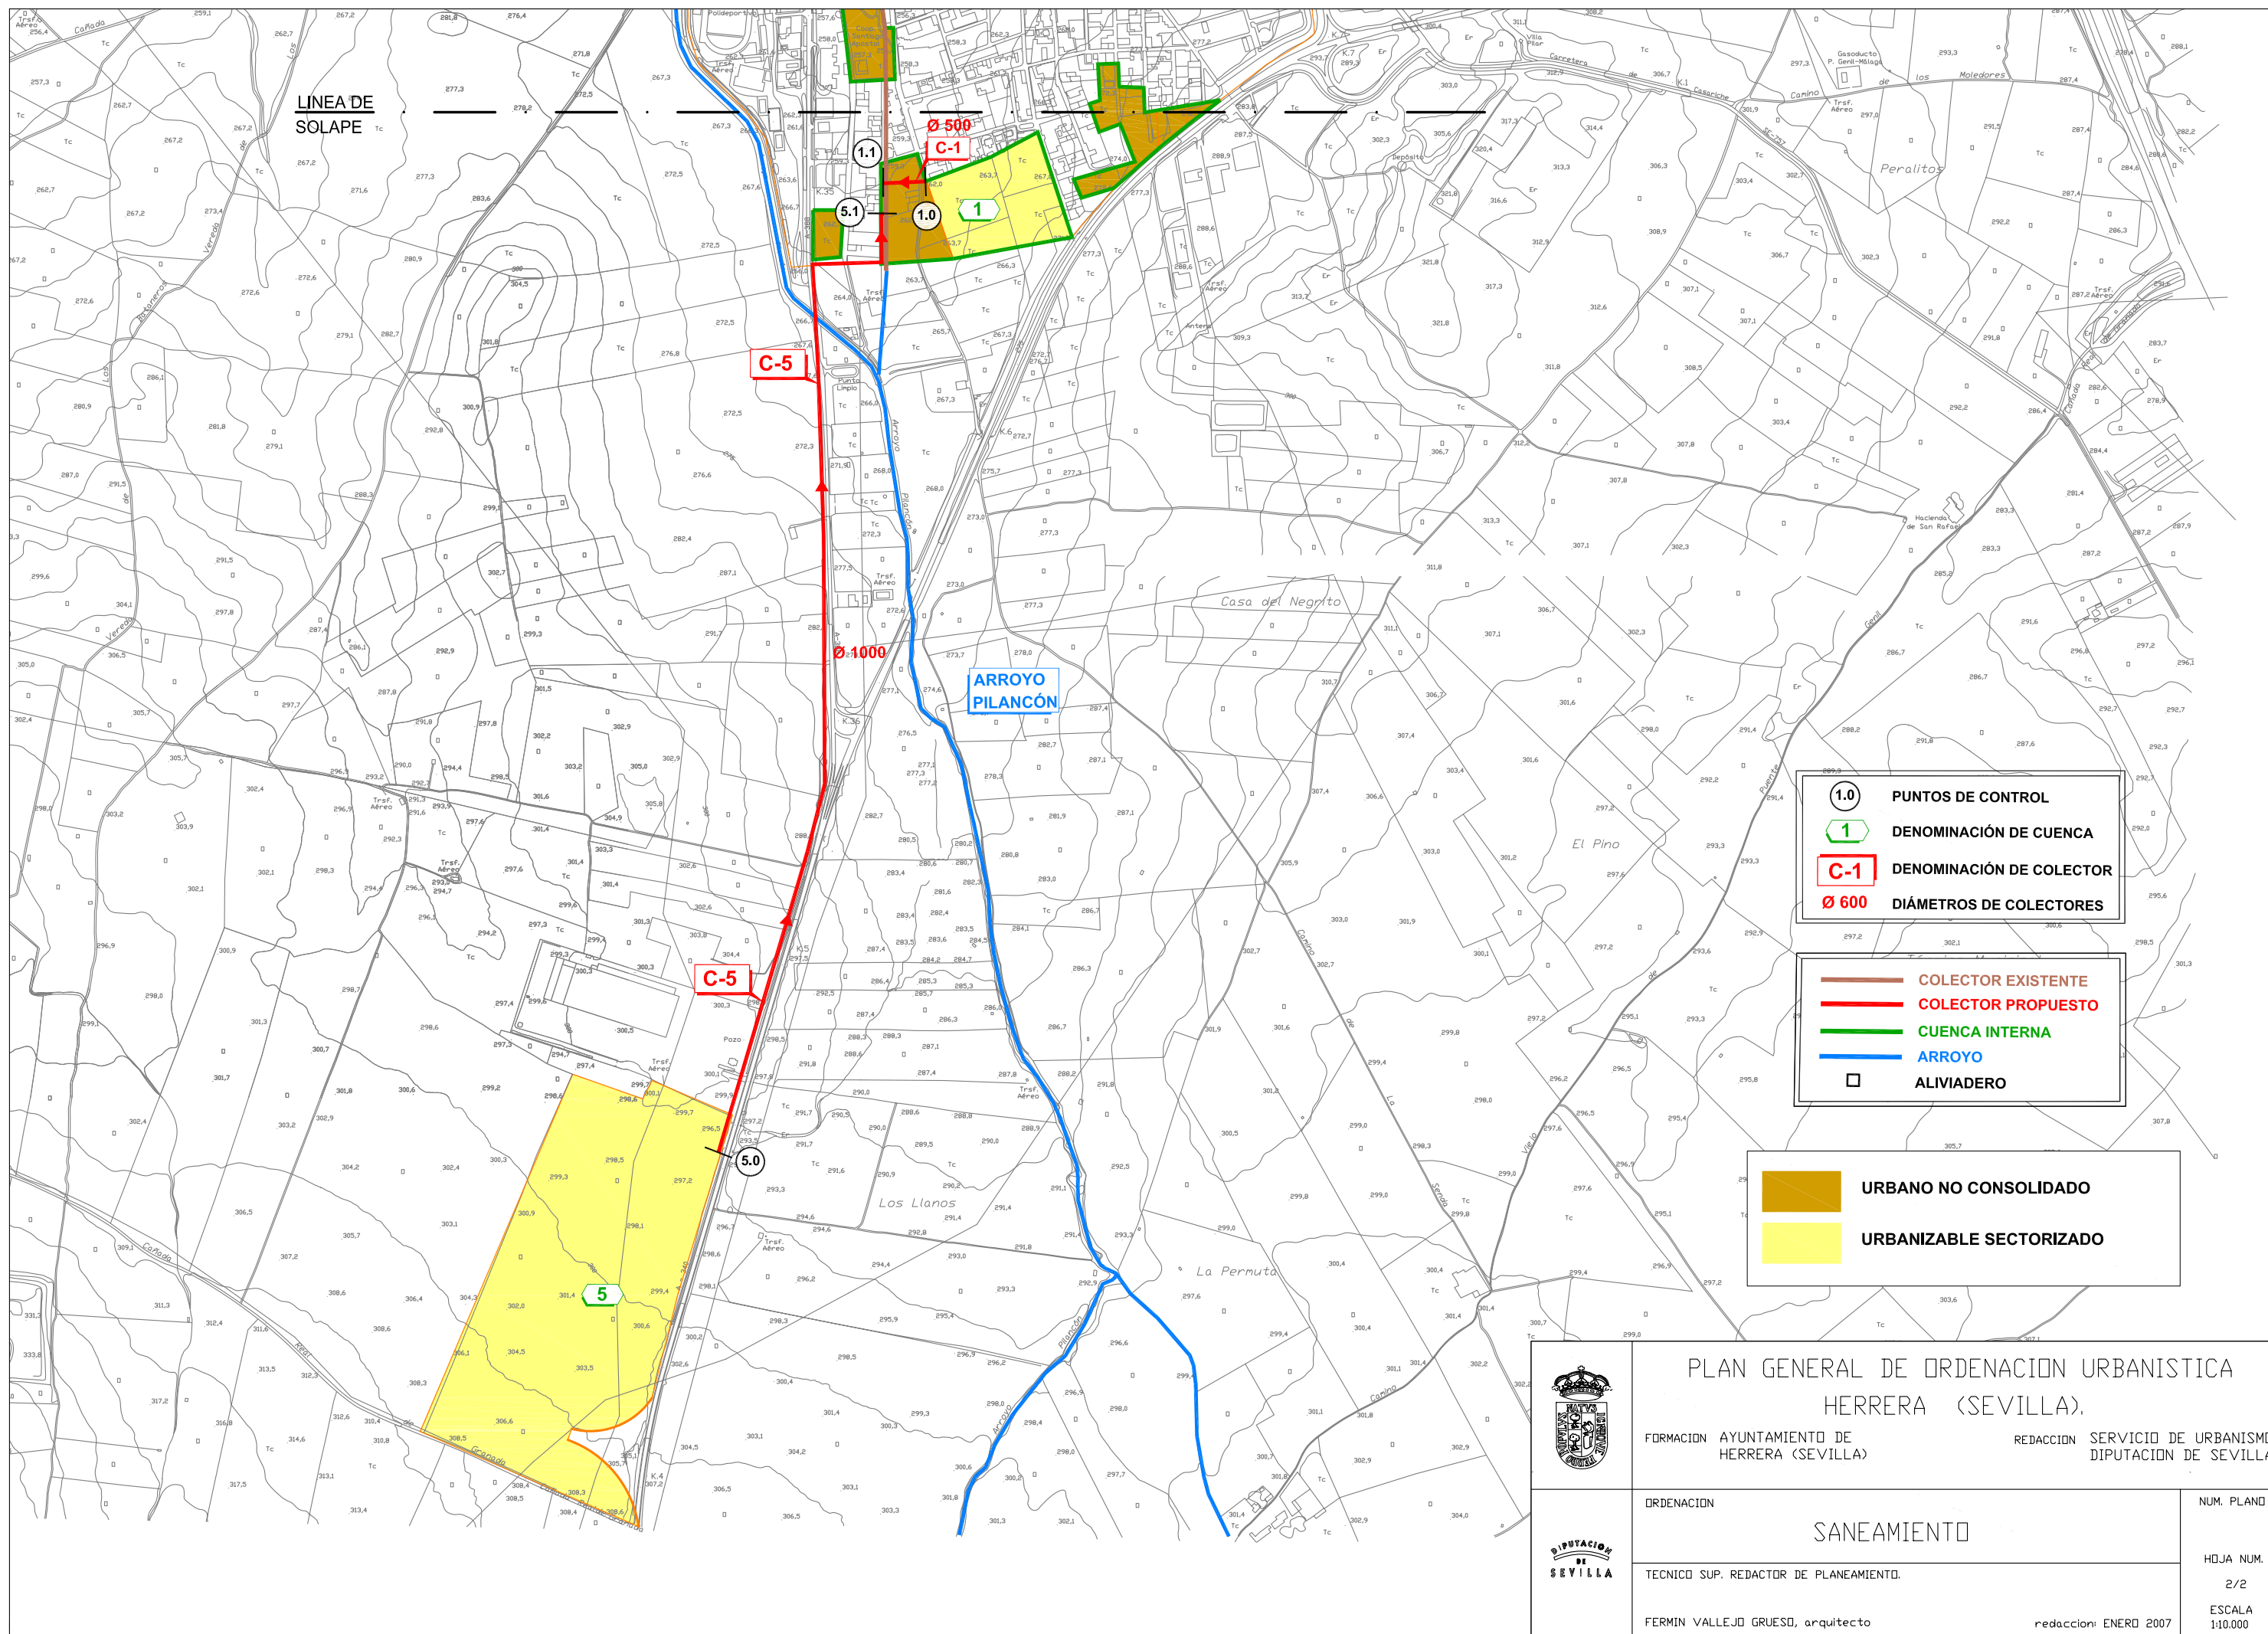

1.0	PUNTOS DE CONTROL
1	DENOMINACIÓN DE CUENCA
C-1	DENOMINACIÓN DE COLECTOR
Ø 600	DIÁMETROS DE COLECTORES

	COLECTOR EXISTENTE
	COLECTOR PROPUESTO
	CUENCA INTERNA
	ARROYO
	ALIVIADERO

	URBANO NO CONSOLIDADO
	URBANIZABLE SECTORIZADO

	PLAN GENERAL DE ORDENACION URBANISTICA HERRERA (SEVILLA).	
	FORMACION AYUNTAMIENTO DE HERRERA (SEVILLA)	REDACCION SERVICIO DE URBANISMO DIPUTACION DE SEVILLA
	ORDENACION SANEAMIENTO	
	TECNICO SUP. REDACTOR DE PLANEAMIENTO. FERMIN VALLEJO GRUESO, arquitecto	NUM. PLAND HOJA NUM. 2/2 ESCALA 1:10.000
		redaccion: ENERO 2007