


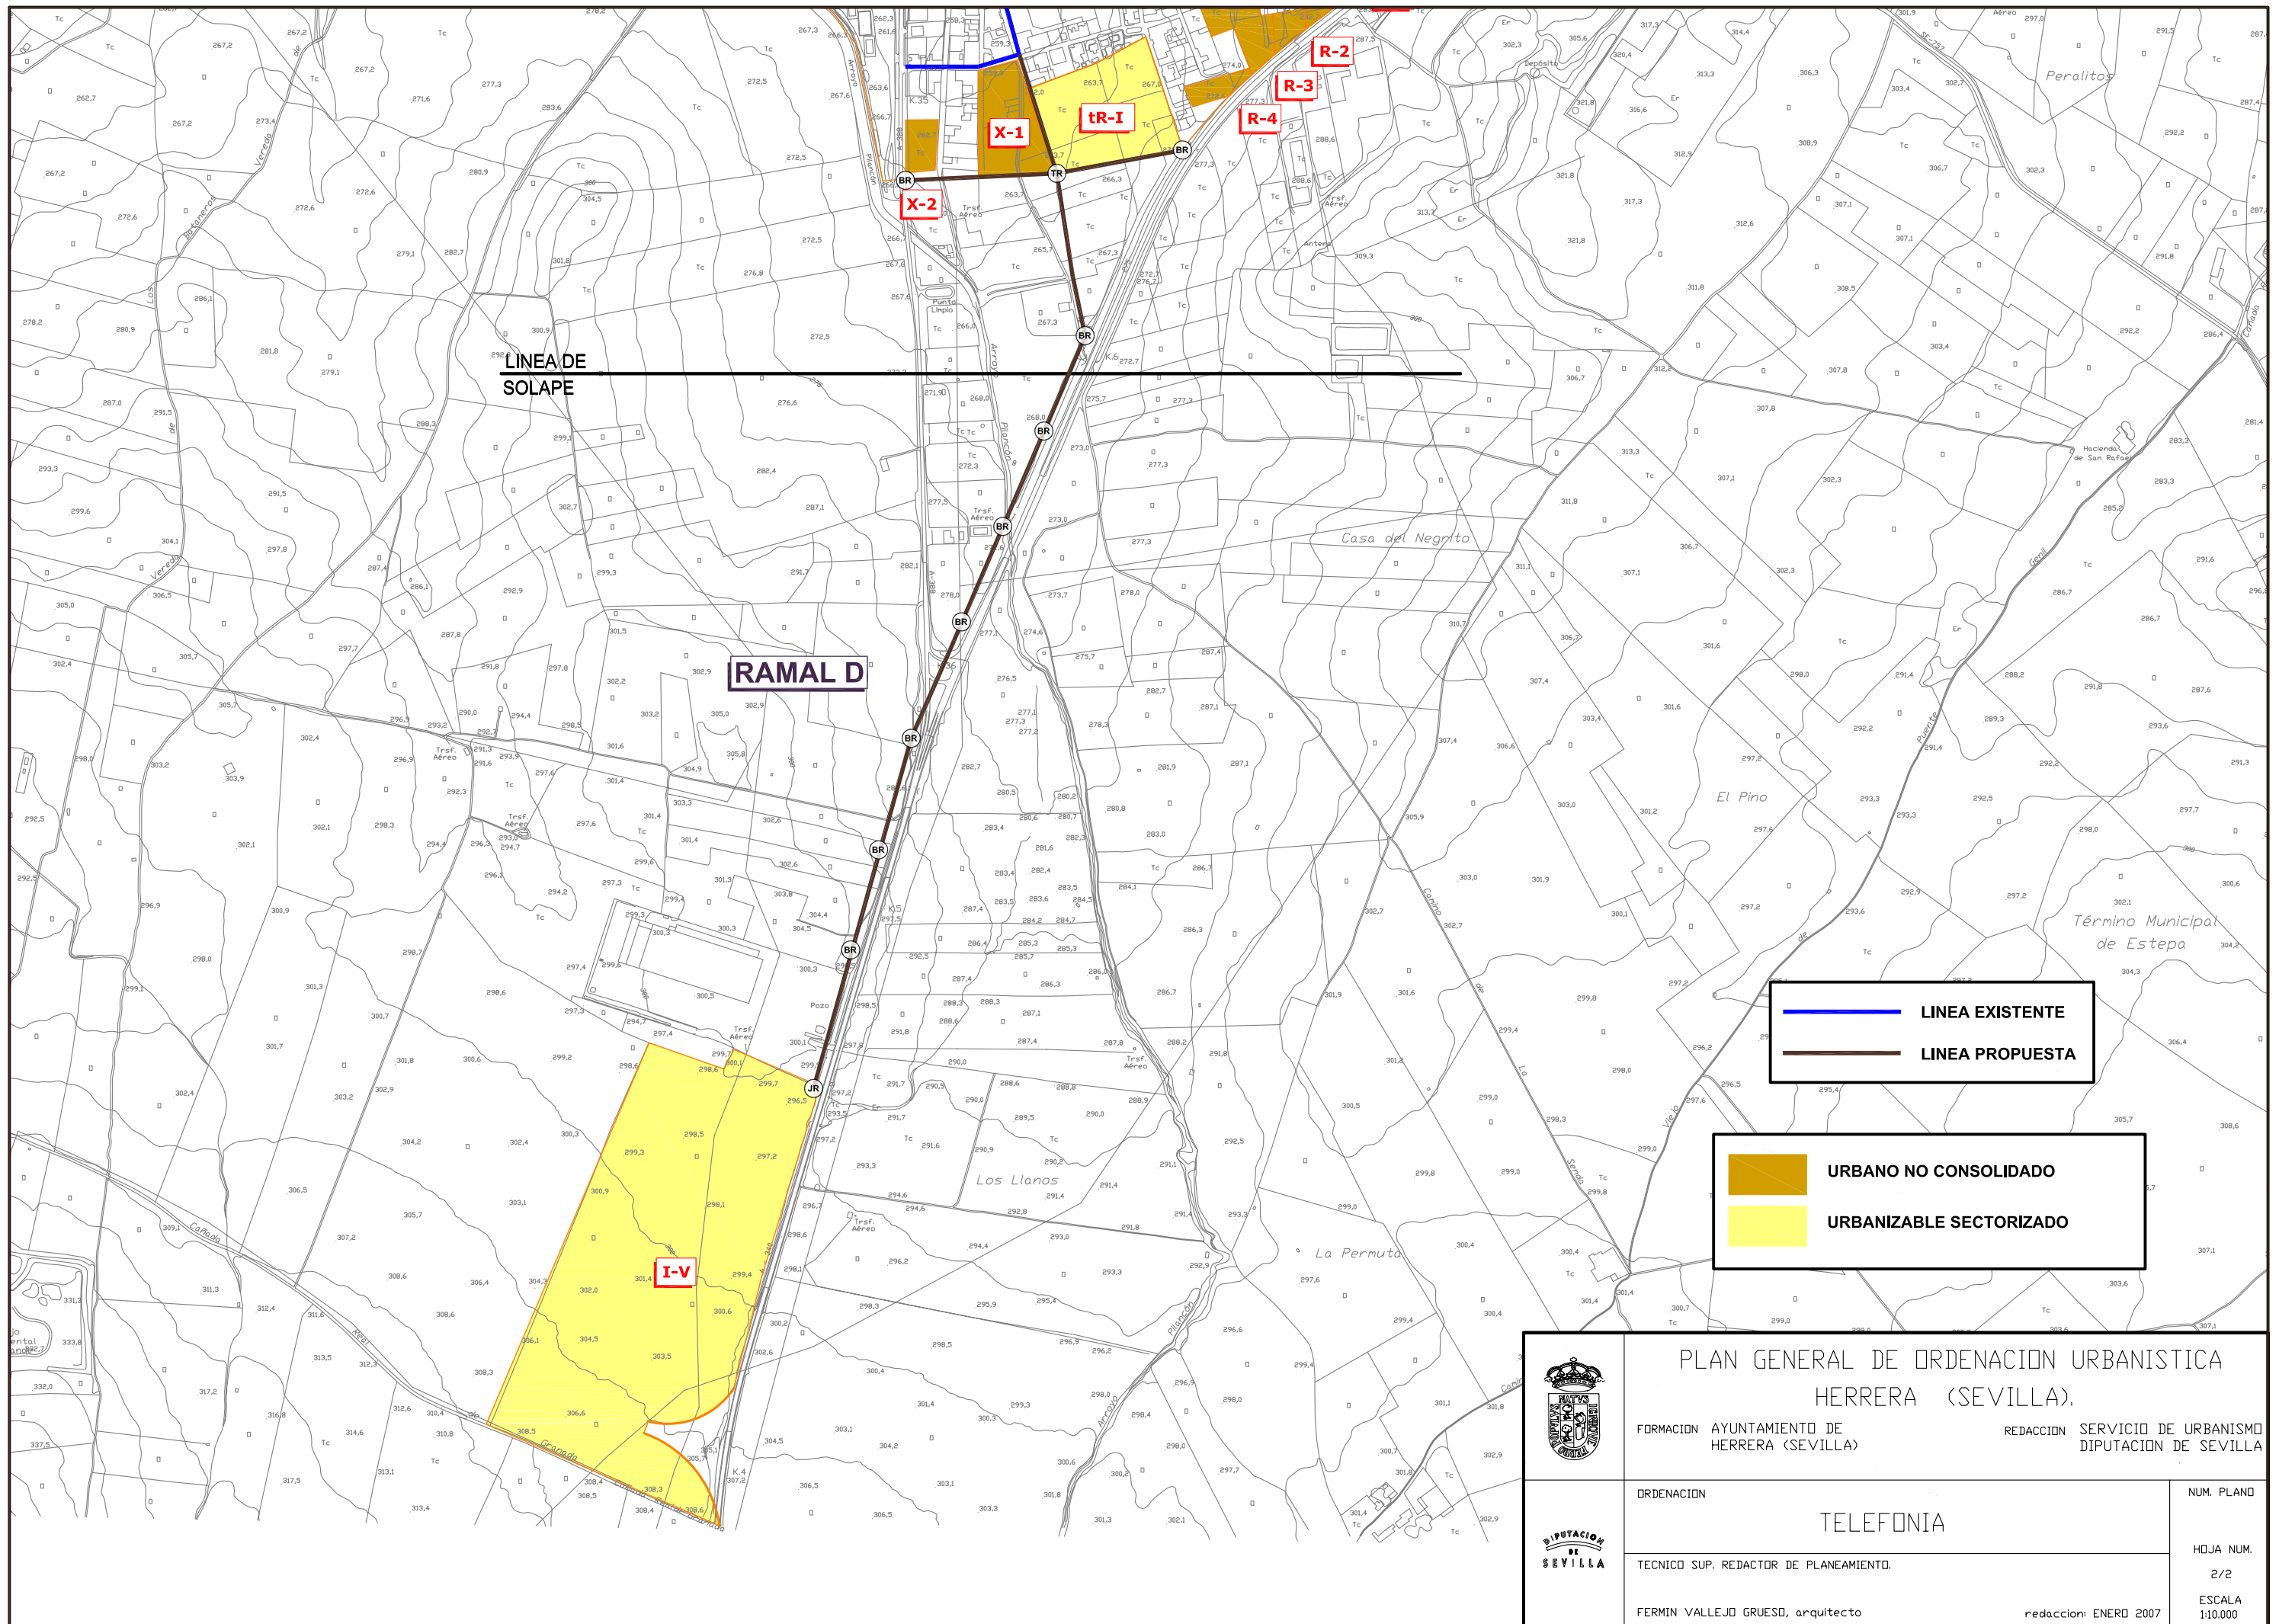



	<p>PLAN GENERAL DE ORDENACION URBANISTICA HERRERA (SEVILLA).</p>		<p>NUM. PLAND HOJA NUM. ESCALA</p>
	<p>FORMACION AYUNTAMIENTO DE HERRERA (SEVILLA)</p>	<p>REDACCION SERVICIO DE URBANISMO DIPUTACION DE SEVILLA</p>	
	<p>ORDENACION TELEFONIA</p>		<p>2/2</p>
	<p>TECNICO SUP. REDACTOR DE PLANEAMIENTO. FERMIN VALLEJO GRUESO, arquitecto</p>		





 LINEA EXISTENTE  
 LINEA PROPUESTA

 URBANO NO CONSOLIDADO  
 URBANIZABLE SECTORIZADO



PLAN GENERAL DE ORDENACION URBANISTICA  
 HERRERA (SEVILLA).

FORMACION AYUNTAMIENTO DE  
 HERRERA (SEVILLA)

REDACCION SERVICIO DE URBANISMO  
 DIPUTACION DE SEVILLA



ORDENACION TELEFONIA

NUM. PLAND

TECNICO SUP. REDACTOR DE PLANEAMIENTO.

HOJA NUM.

FERMIN VALLEJO GRUESO, arquitecto

redaccion: ENERO 2007

2/2

ESCALA 1:10.000